


ARQUITETA:
Ana Lúcia Galamba dos Anjos
 CRP: 4641/97 PE
 END: RUA VILA DE SÃO CARLOS, 109
 BOA VISTA, RECIFE - PE
 FONE: (51) 3481 7114 / 3486979 / 3487028
 E-MAIL: anajluc@ig.com.br / anajluc@uol.com.br


Escola Politécnica da Universidade de Pernambuco
Projeto Executivo * BLOCO C *
 Endereço: Rua Benfica - Madalena - Recife - PE
 PLANTA BAIXA (Terreo / 1º Pav / 2º Pav / 3º Pav / Pátio 1) - REFORMA
 1:75
 05/08

RESPONSÁVEL: _____ NOME DO ARQUITETO: _____
 LÍDER: _____
 PROJETO: _____ DATA DE PROJ.: _____
 CONSTRUÇÃO: _____


OBSERVAÇÃO: AS ÁREAS HACHURADAS NÃO FAZEM PARTE DA REFORMA

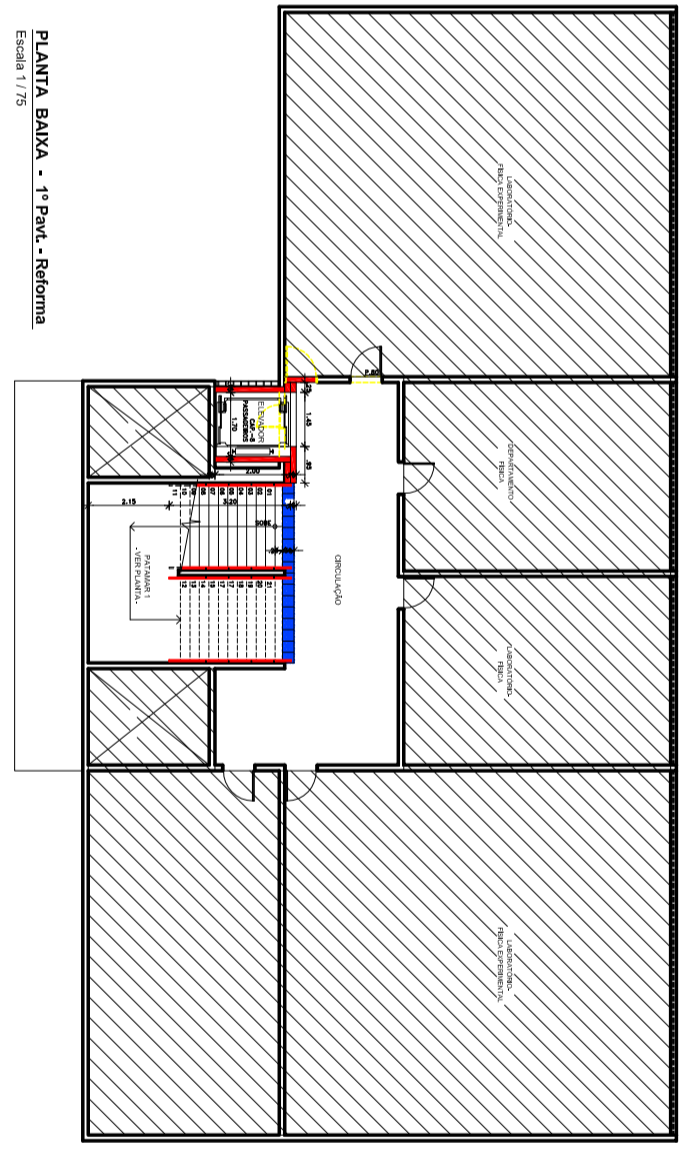


PLANTA BAIXA - 1ª Pav. - Reforma
 Escala 1/75

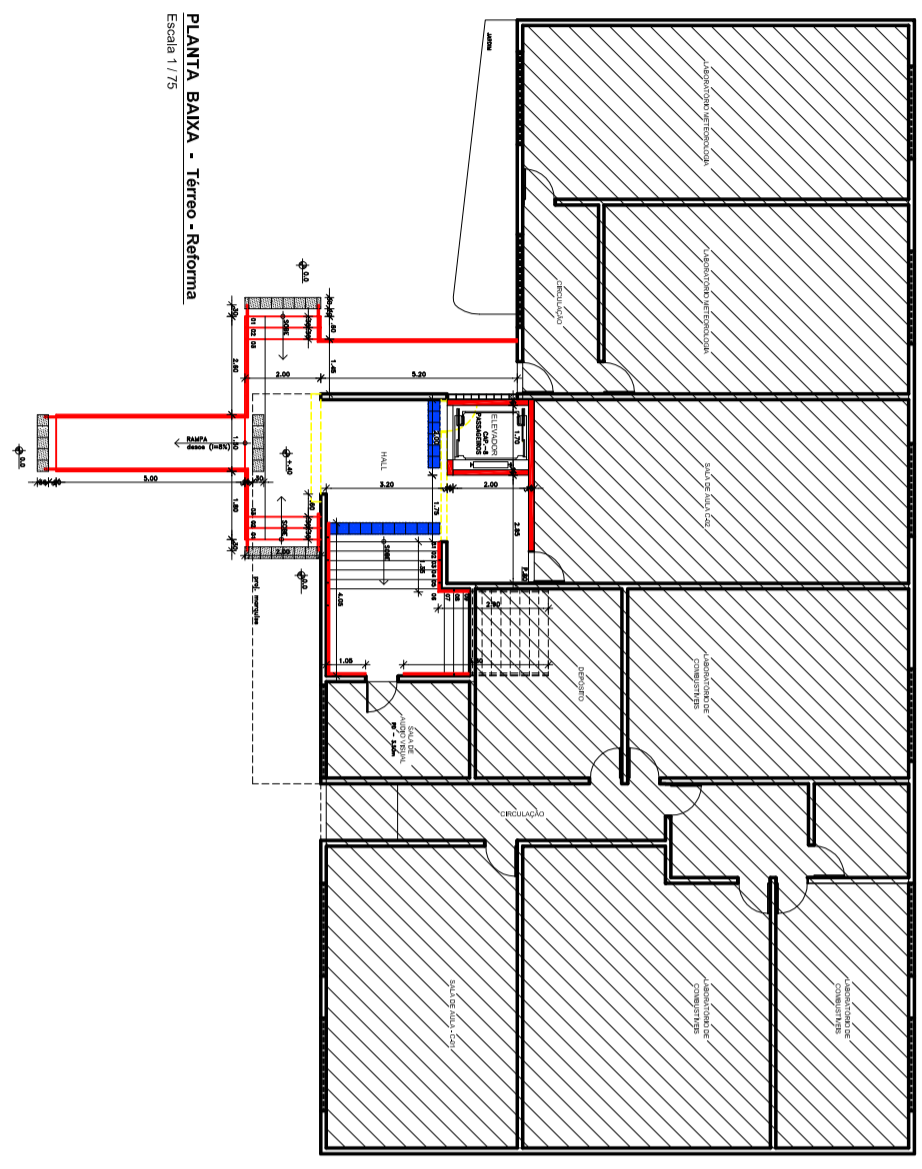


PLANTA BAIXA - Terreo - Reforma
 Escala 1/75

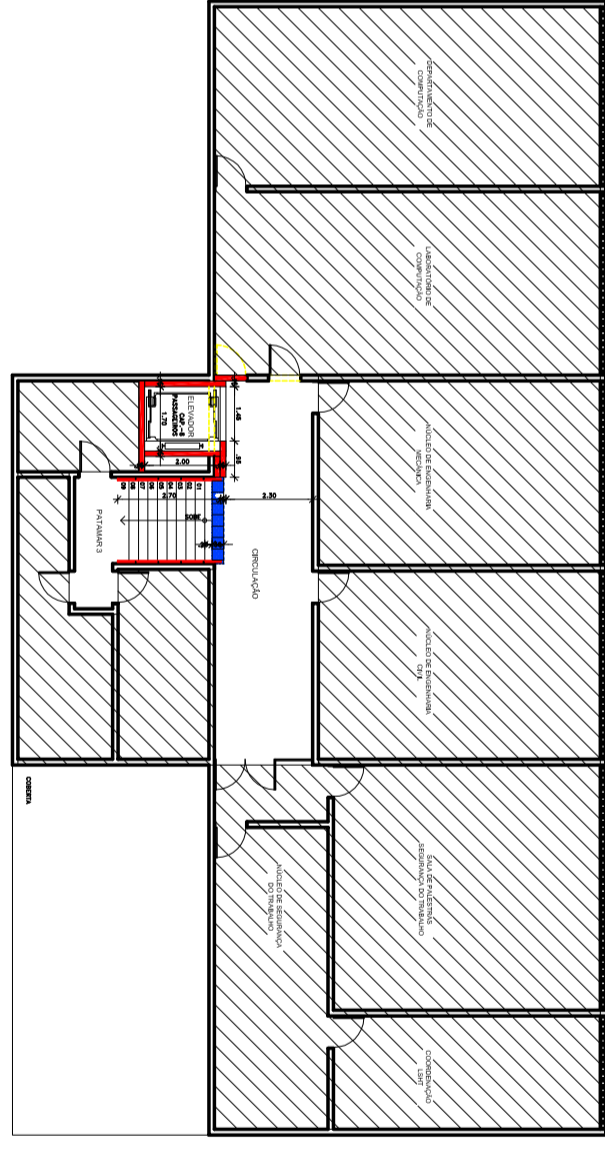

PLANTA BAIXA - 3ª Pav. - Reforma
 Escala 1/75

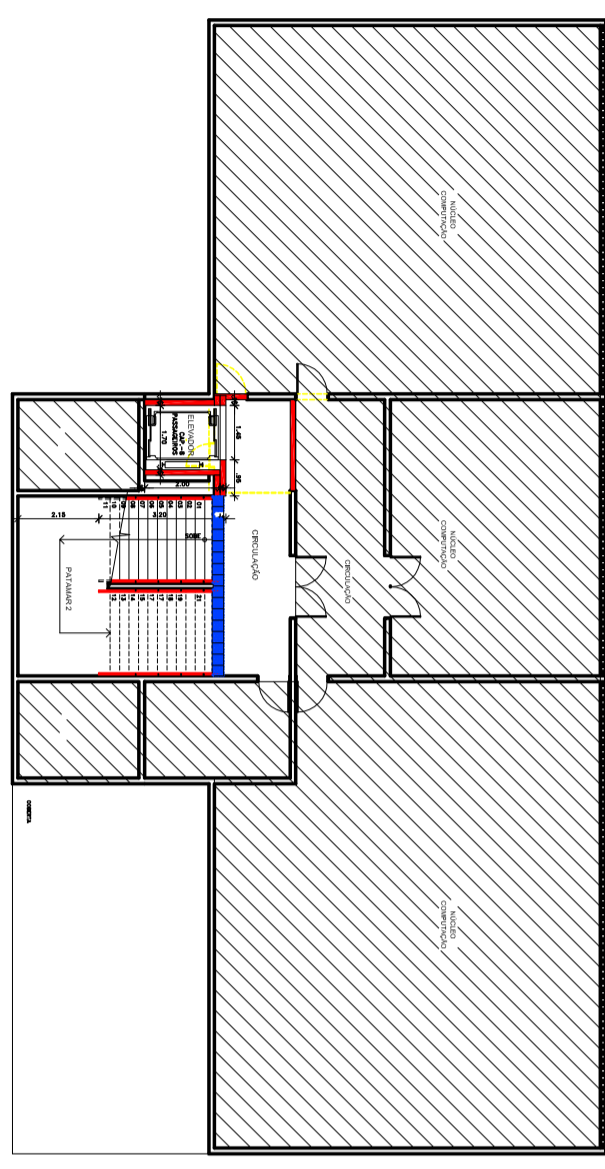

PLANTA BAIXA - 2ª Pav. - Reforma
 Escala 1/75

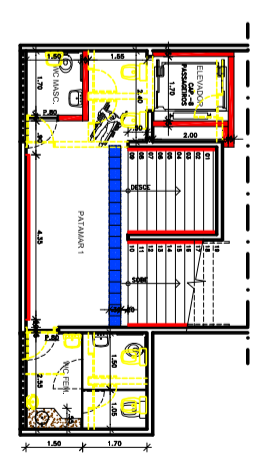

PLANTA BAIXA - PÁTIO 1
 Escala 1/75

CONVENIÊNCIAS	
	CONCRETO
	PAREDES EM ALVENARIA A CONTELA

ESPECIFICAÇÕES	
1	100% DE MANTENÇÃO DAS ÁREAS EXISTENTES.
2	REFORMA DE TODAS AS ÁREAS DE REFORMA, DE ACORDO COM O PROJETO.
3	REFORMA DE TODAS AS ÁREAS DE REFORMA, DE ACORDO COM O PROJETO.
