


ARQUITETURA:
Ana Lucia Galamba dos Anjos
 CREA 4841 - D/PE
 RUA RIBEIRO DE BRITO, 1002 - SALA 809
 BOA VIZAGEM - RECIFE - PE
 CEP: 51021-200
 FONE: (51) 3463 4300
 FAX: (51) 3463 4300
 E-MAIL: anajgalamba@uoi.com.br; anajgalamba@uoi.com.br

Escola Politécnica da Universidade de Pernambuco
Projeto Executivo * BLOCO J *


Enderço: Rua Benfina - Madalena - Recife - PE

PROPOSTO:	PLANTA BAIXA (Térreo / 1º / 2º Pav.) - REFORMA	PROPOSTO:	08/08
DATA:	Março 2008	ESCALA:	1 / 75
AREA:	702,00 m ²		


RESPONSÁVEL: LEONAL
 PROJETO: PAIS LEONAL GOMES DOS ANJOS
 CONSTRUÇÃO: GISELA KURT-SCH

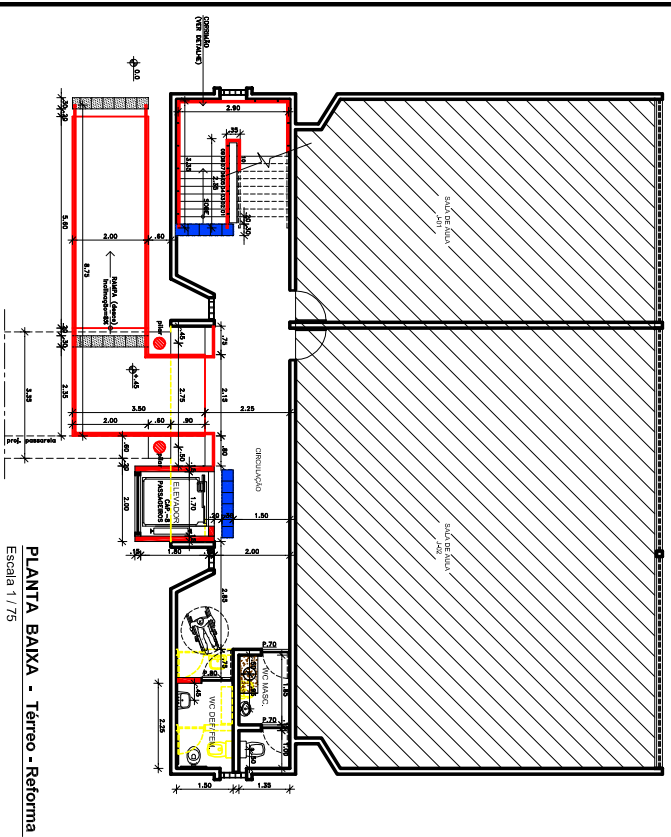


PLANTA BAIXA - Térreo - Reforma
 Escala 1 / 75

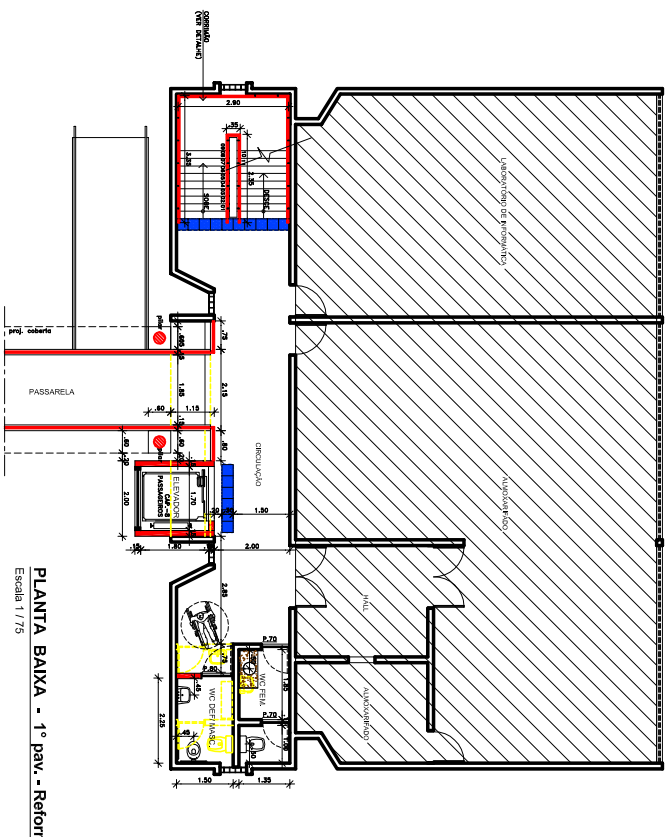


PLANTA BAIXA - 1º pav. - Reforma
 Escala 1 / 75

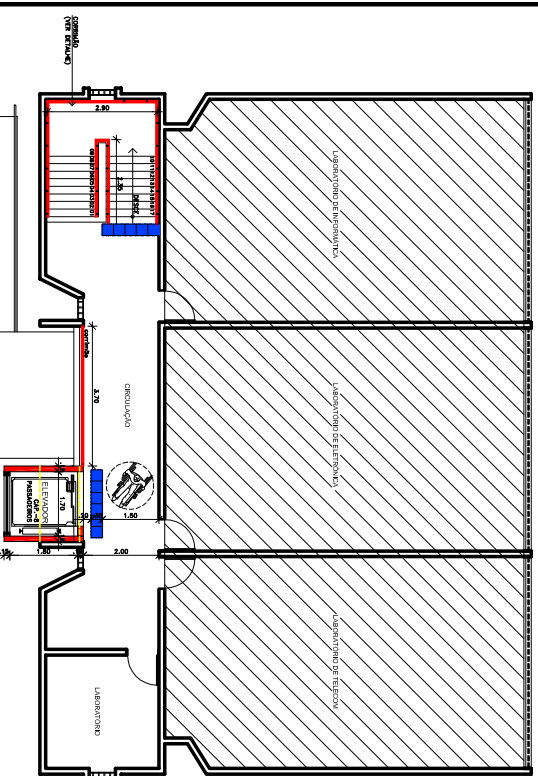

PLANTA BAIXA - 2º pav. - Reforma
 Escala 1 / 75

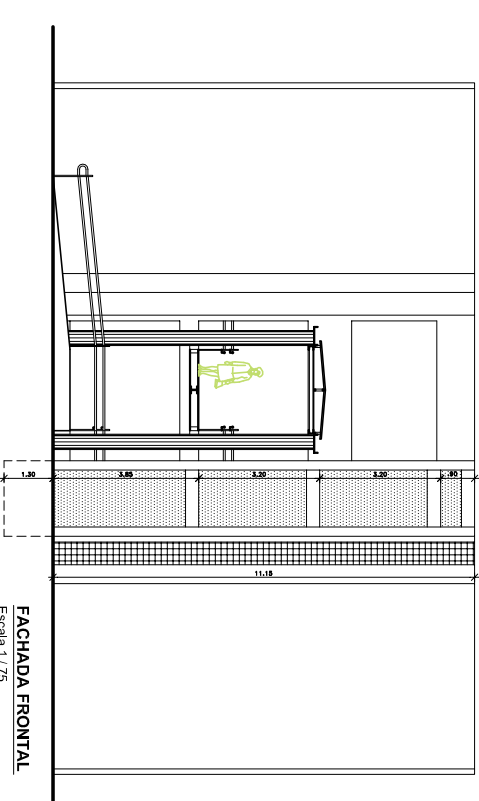

FACHADA FRONTAL
 Escala 1 / 75

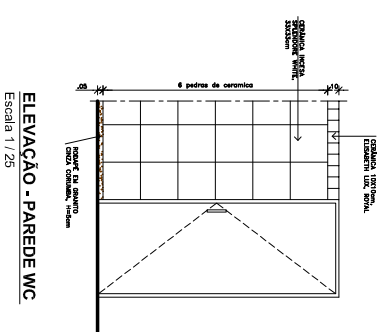

ELEVACÃO - PAREDE WC
 Escala 1 / 25

CONVENÇÕES

	DEMOLIÇÃO
	PAREDES EXISTENTES
	PAREDES EM ALVENARIA A CONSTRUIR

ESPECIFICAÇÕES

1. ZEBEC: Revestimento não aderecente, contornar, modelo existente.

2. REVESTIMENTO: Revestimento não aderecente, contornar, modelo existente.

OBSERVAÇÃO: AS ÁREAS HACHURADAS NÃO FAZEM PARTE DA REFORMA