



Arquiteta
Ana Lucia Galamba dos Anjos
 CREA 04/11.017/E
 Rua Vinte e Nove de Abril, 202 - Sala 303
 Fátima, Belo Horizonte - Minas Gerais - Brasil
 CEP: 31220-000
 Fone: (51) 3467-7114 / 3466721-301/303
 E-mail: ana@anaarquitectura.com.br


Escola Politécnica da Universidade de Pernambuco
Projeto Executivo * BLOCOS HK *
 Endereço: Rua Benfica - Madalena - Recife - PE

PLANTA BAIXA (Tubo/Pav. T50) - REFORMA
 Projeto: 1.175
 Data: Março/2008
 Escala: 1/75


Responsável: _____
 Líder: _____
 Projeto: _____
 Conteúdo: _____
 Observação: AS ÁREAS HACHURADAS NÃO FAZEM PARTE DA REFORMA.

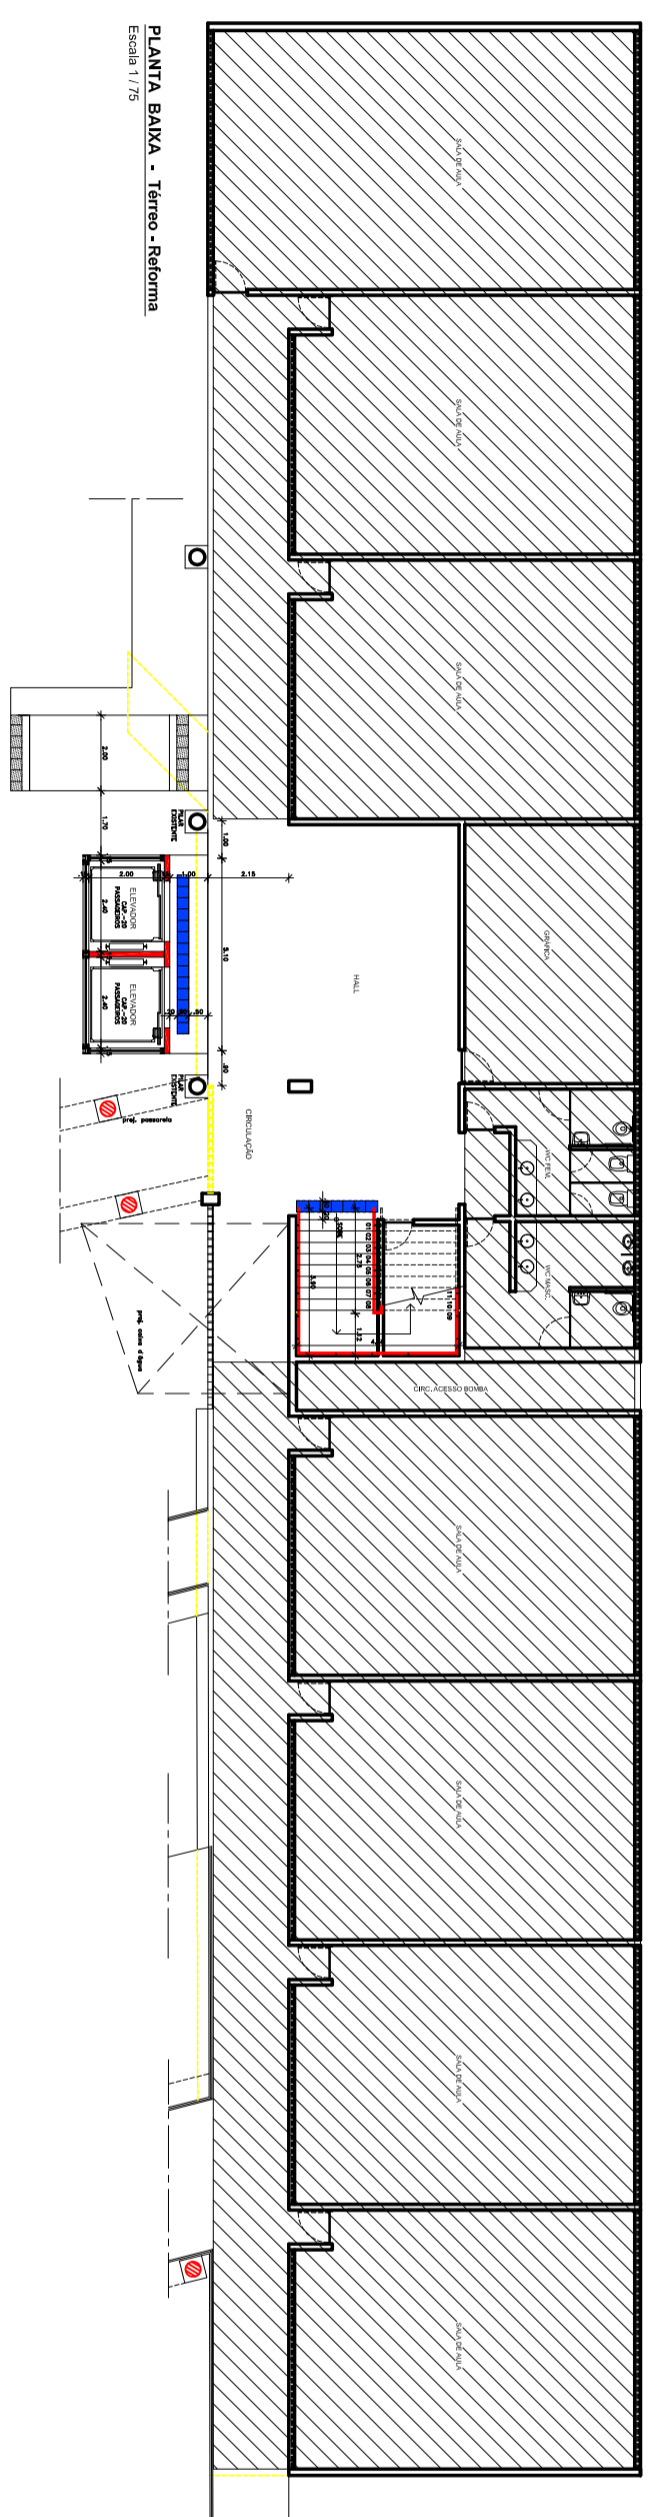

PLANTA BAIXA - Tubo - Reforma
 Escala 1/75

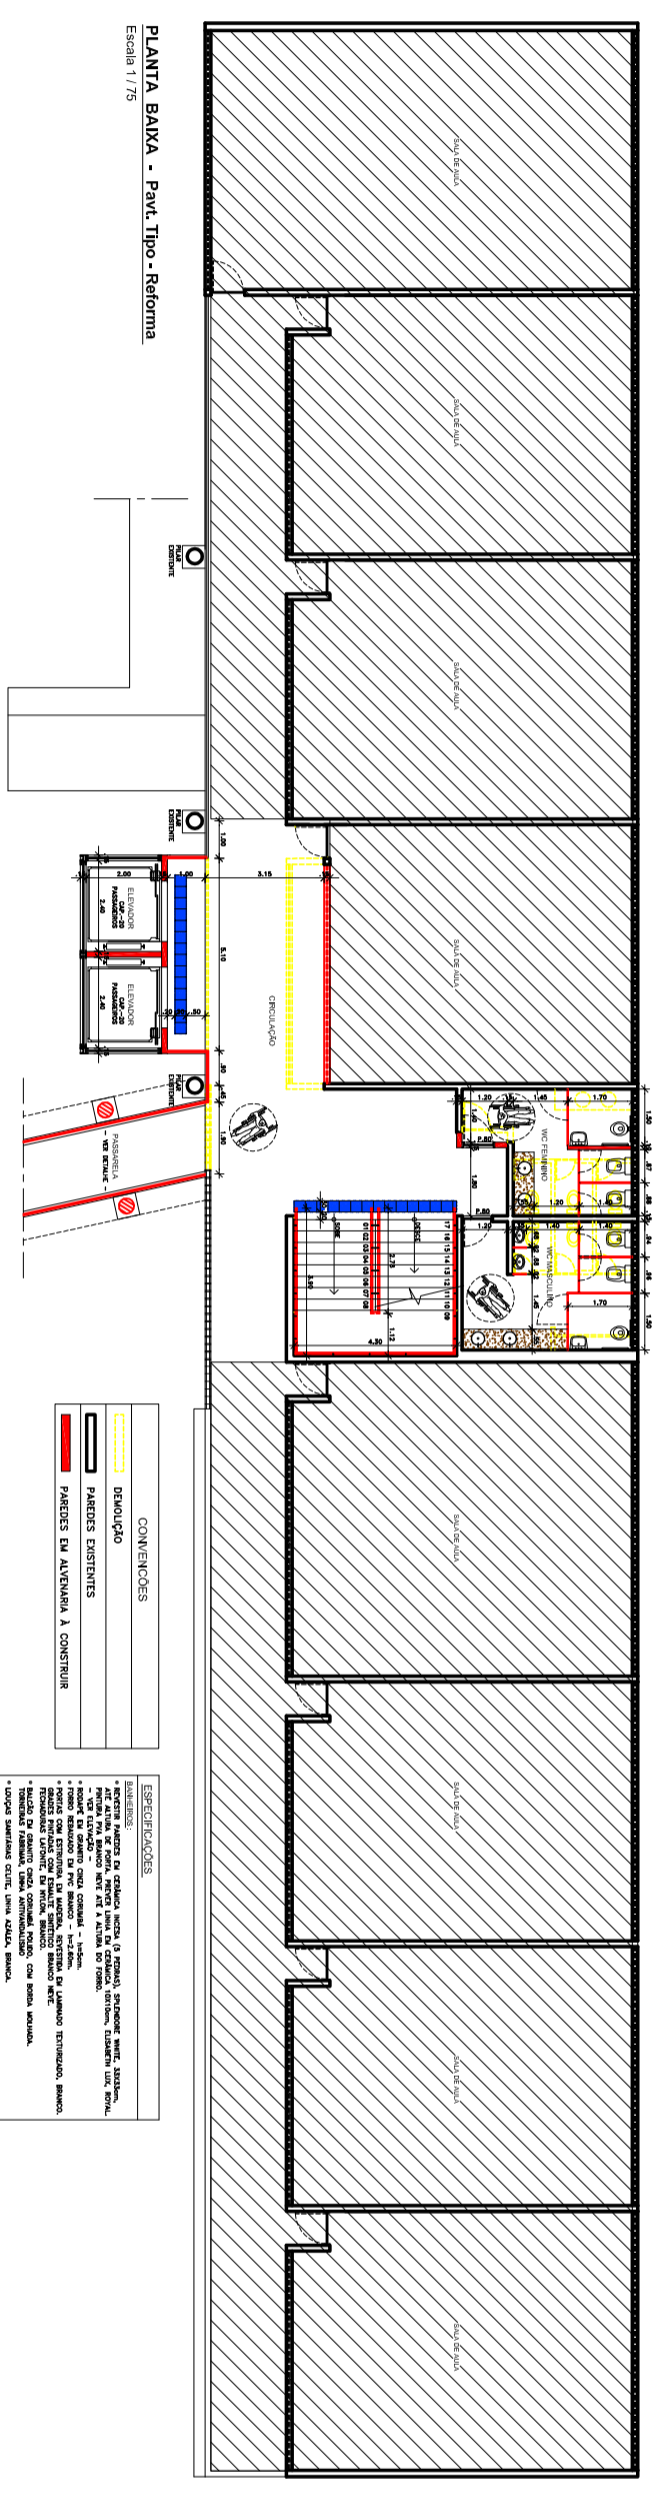

PLANTA BAIXA - Part. Tipo - Reforma
 Escala 1/75

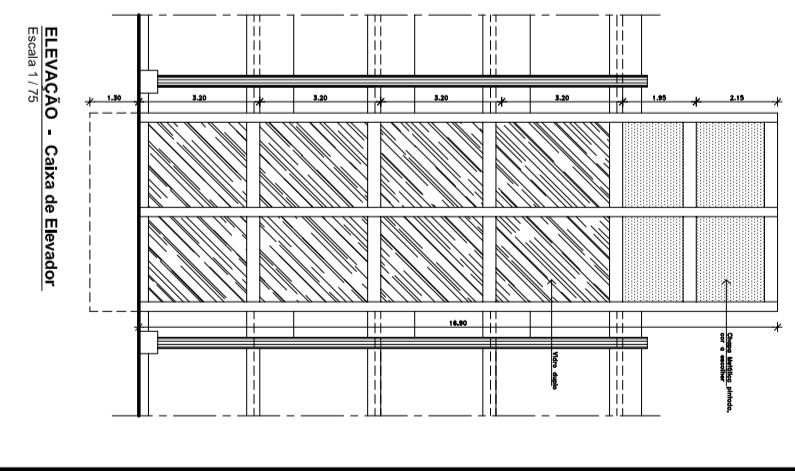

ELEVACÃO - Caixa do Elevador
 Escala 1/75