



OBSERVAÇÃO: AS ÁREAS HACHURADAS NÃO FAZEM PARTE DA REFORMA

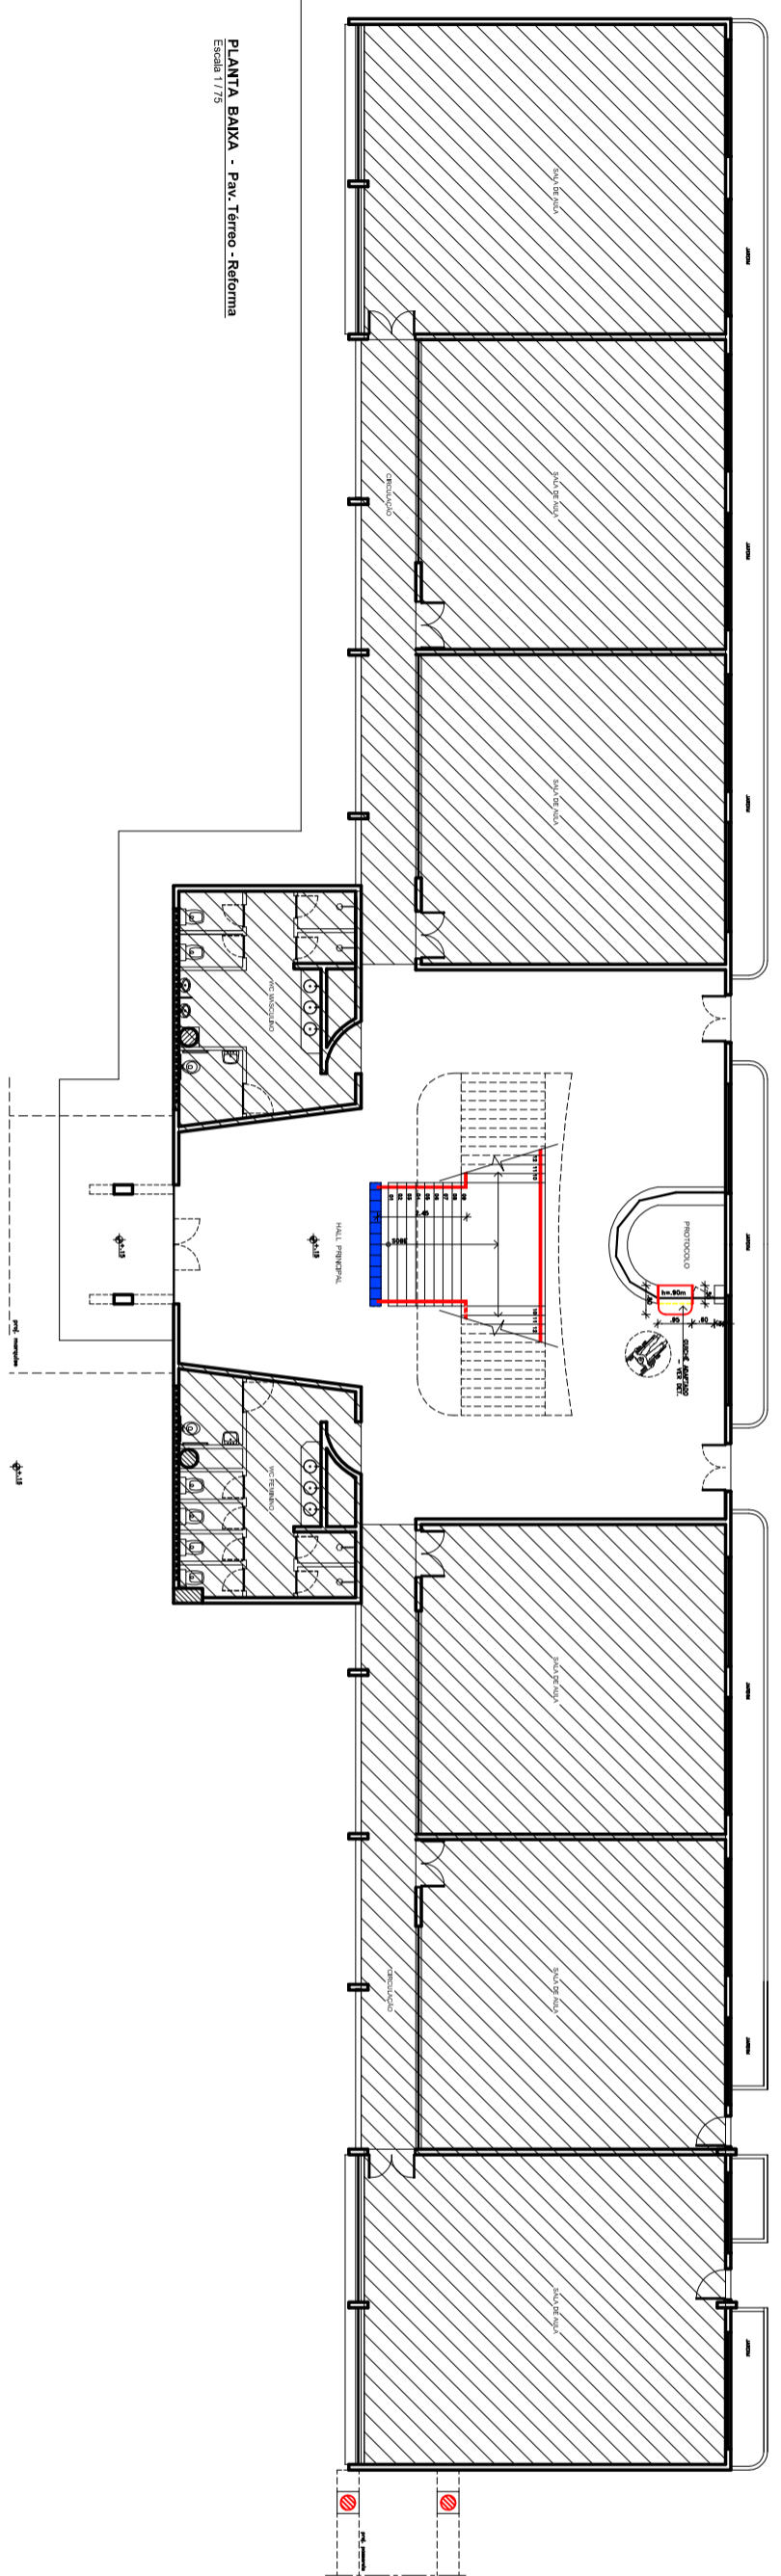


 Escala: 1/75

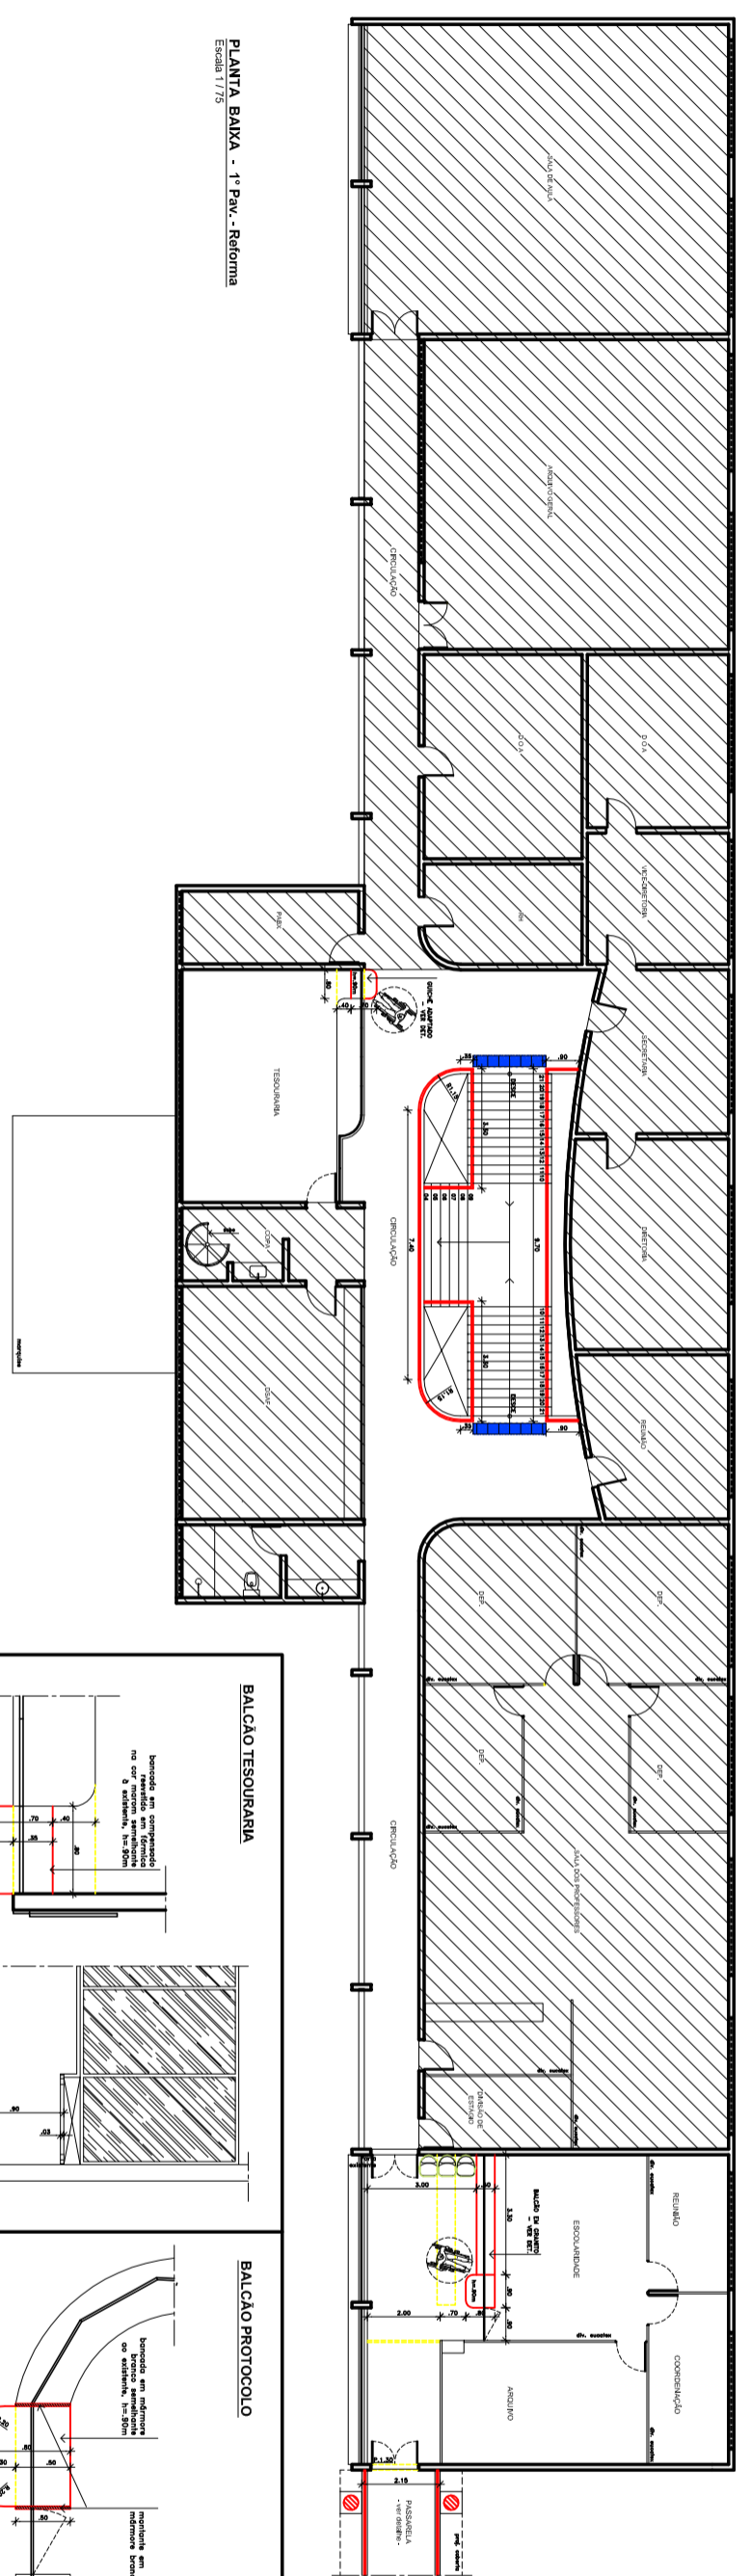

 Escala: 1/75


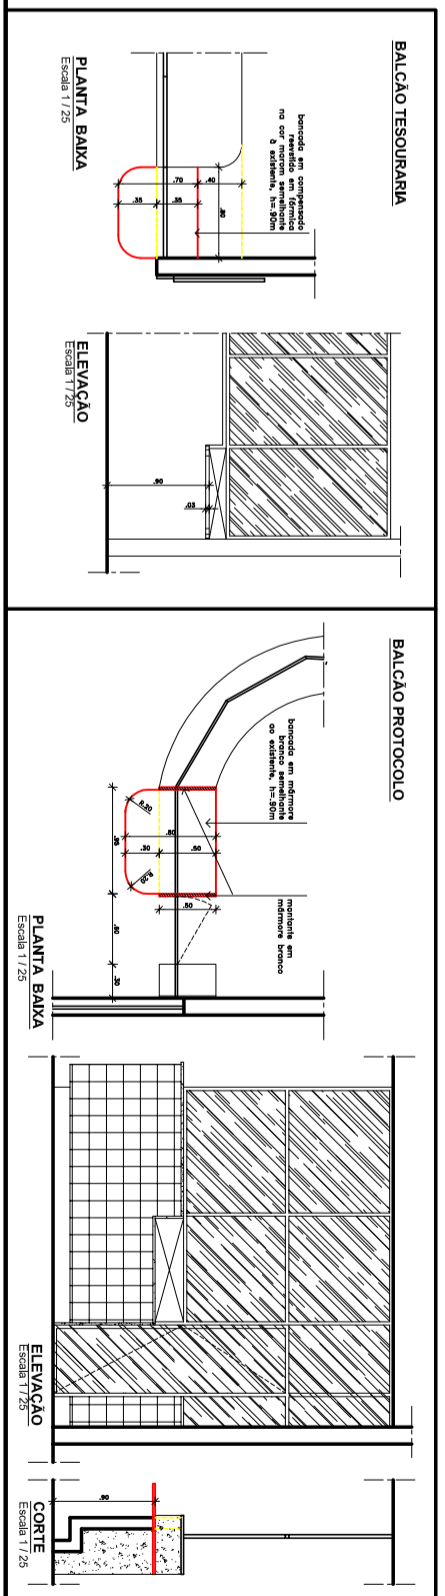

 Escala: 1/25

 Escala: 1/25